


PLANO-PROYECTO DE LA CASA DEL SR IGNACIO FLORES, J.
 CORTAZAR, GTO.
 ESCALA = 1:100 = ING ANDRÉS NIETO VARGAS.

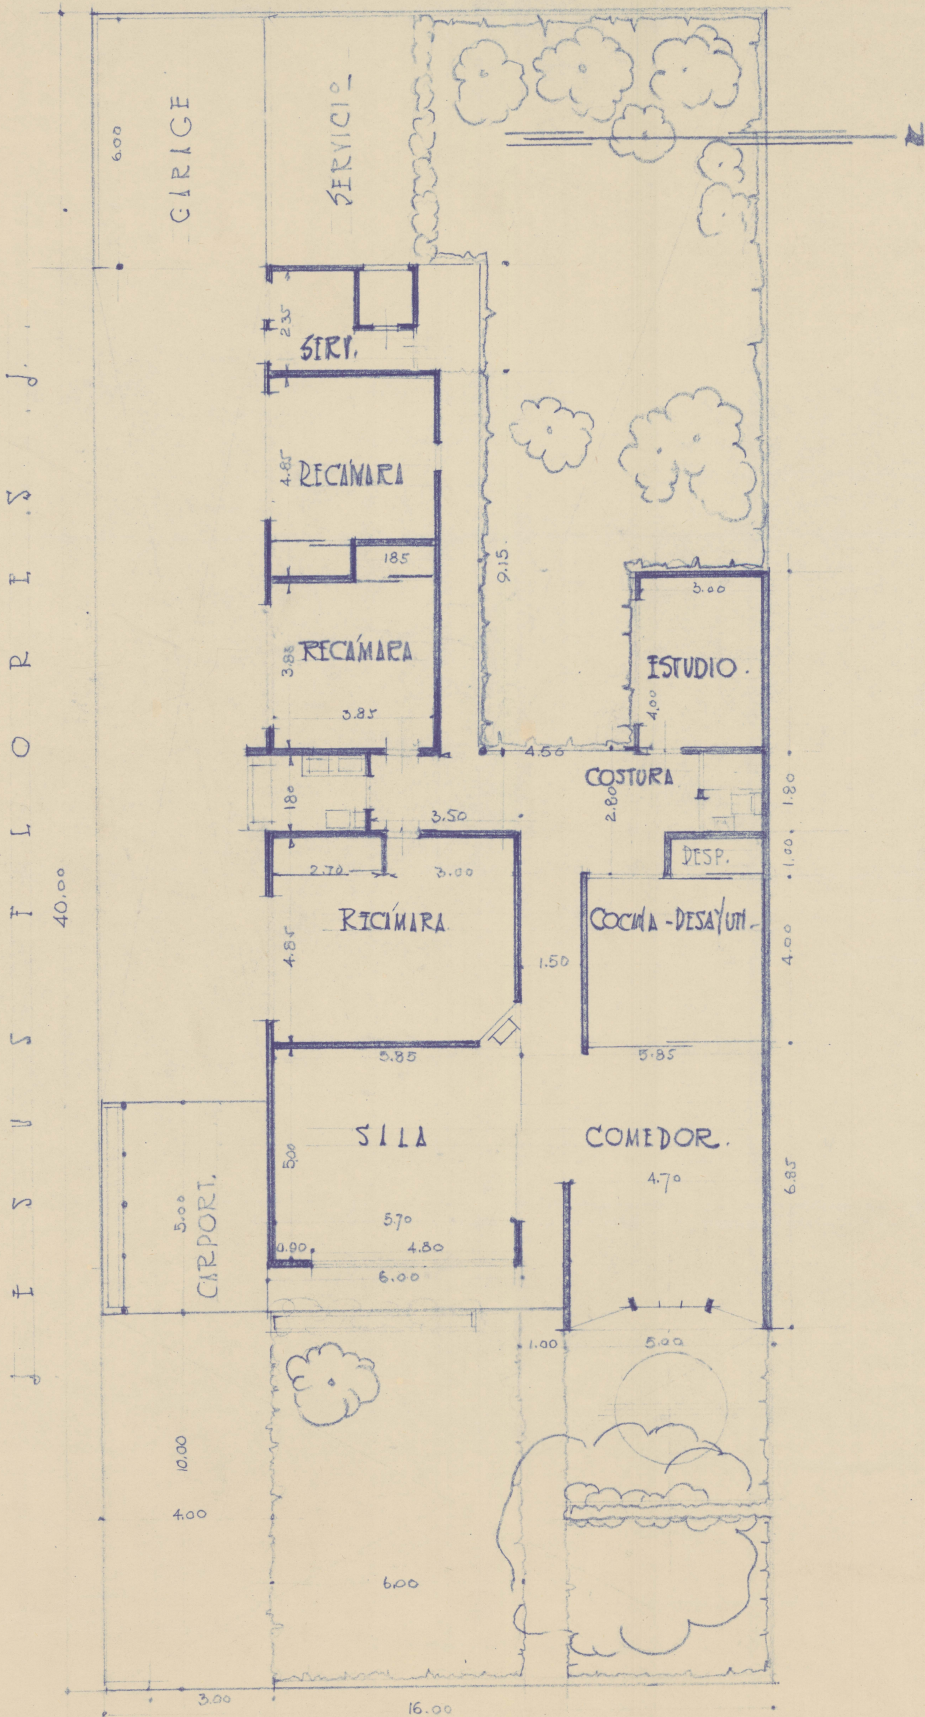

CALZADA A MADRAZO.