UNIVERSIDAD DE GUANAJUATO

ESCUELA DE INGENIEROS

CALLE PADRE BELAUNZARAN

28 de agosto de 1953

LEVANTO, CALCULO Y DIBUJO:
J. LUIS DEVEZE T.
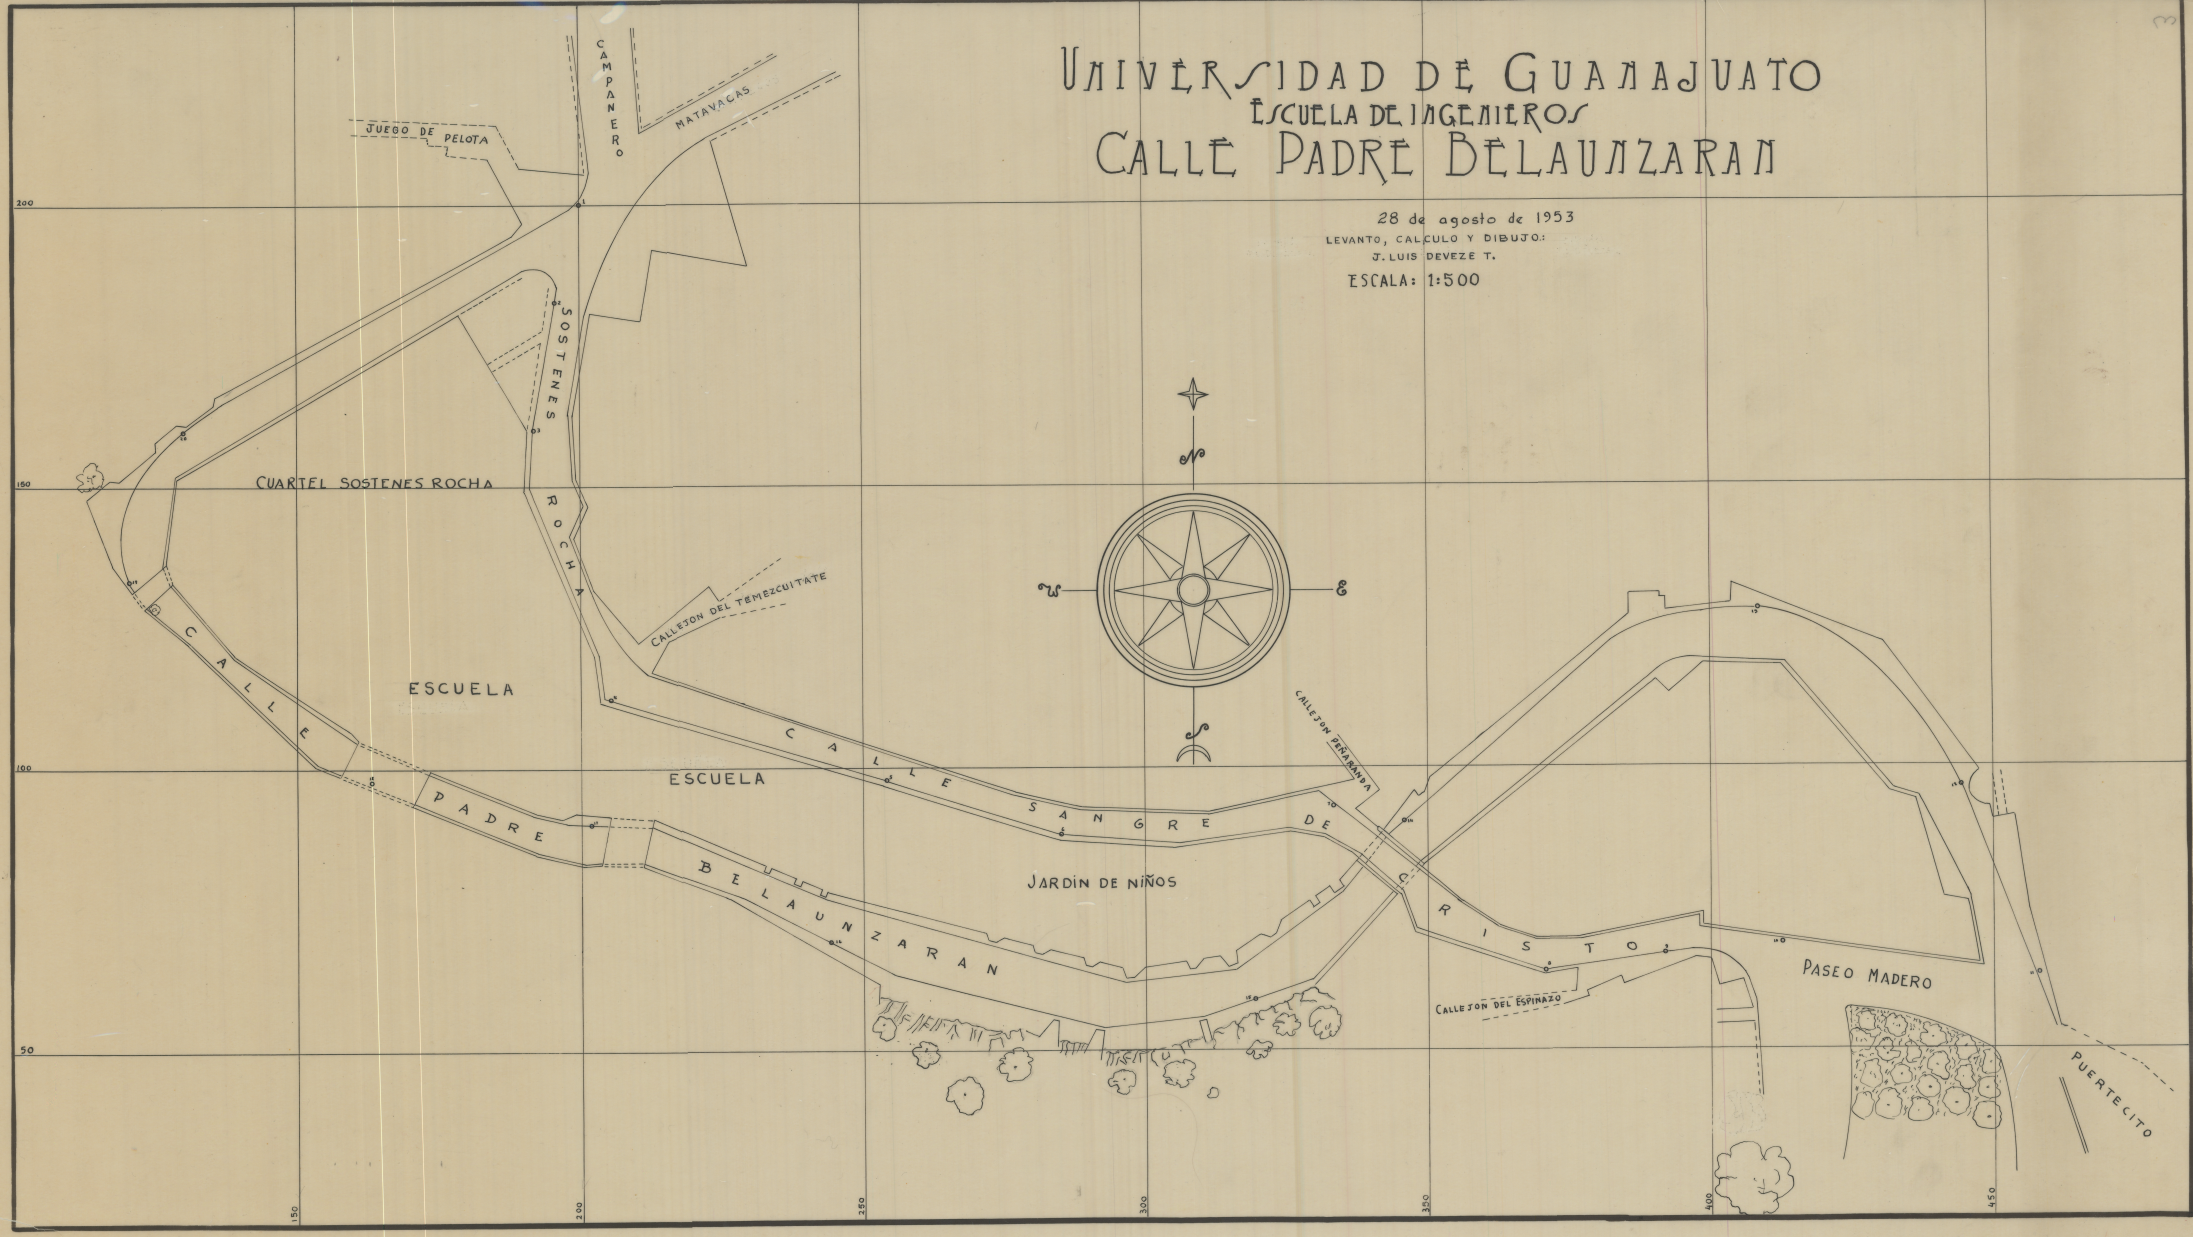
ESCALA: 1:500